


Adaptation du PLU dans le cadre de la modification simplifiée – extrait du plan graphique 1/5000 - Agrandissement du secteur Nc sur la zone N et création d'un secteur Ac

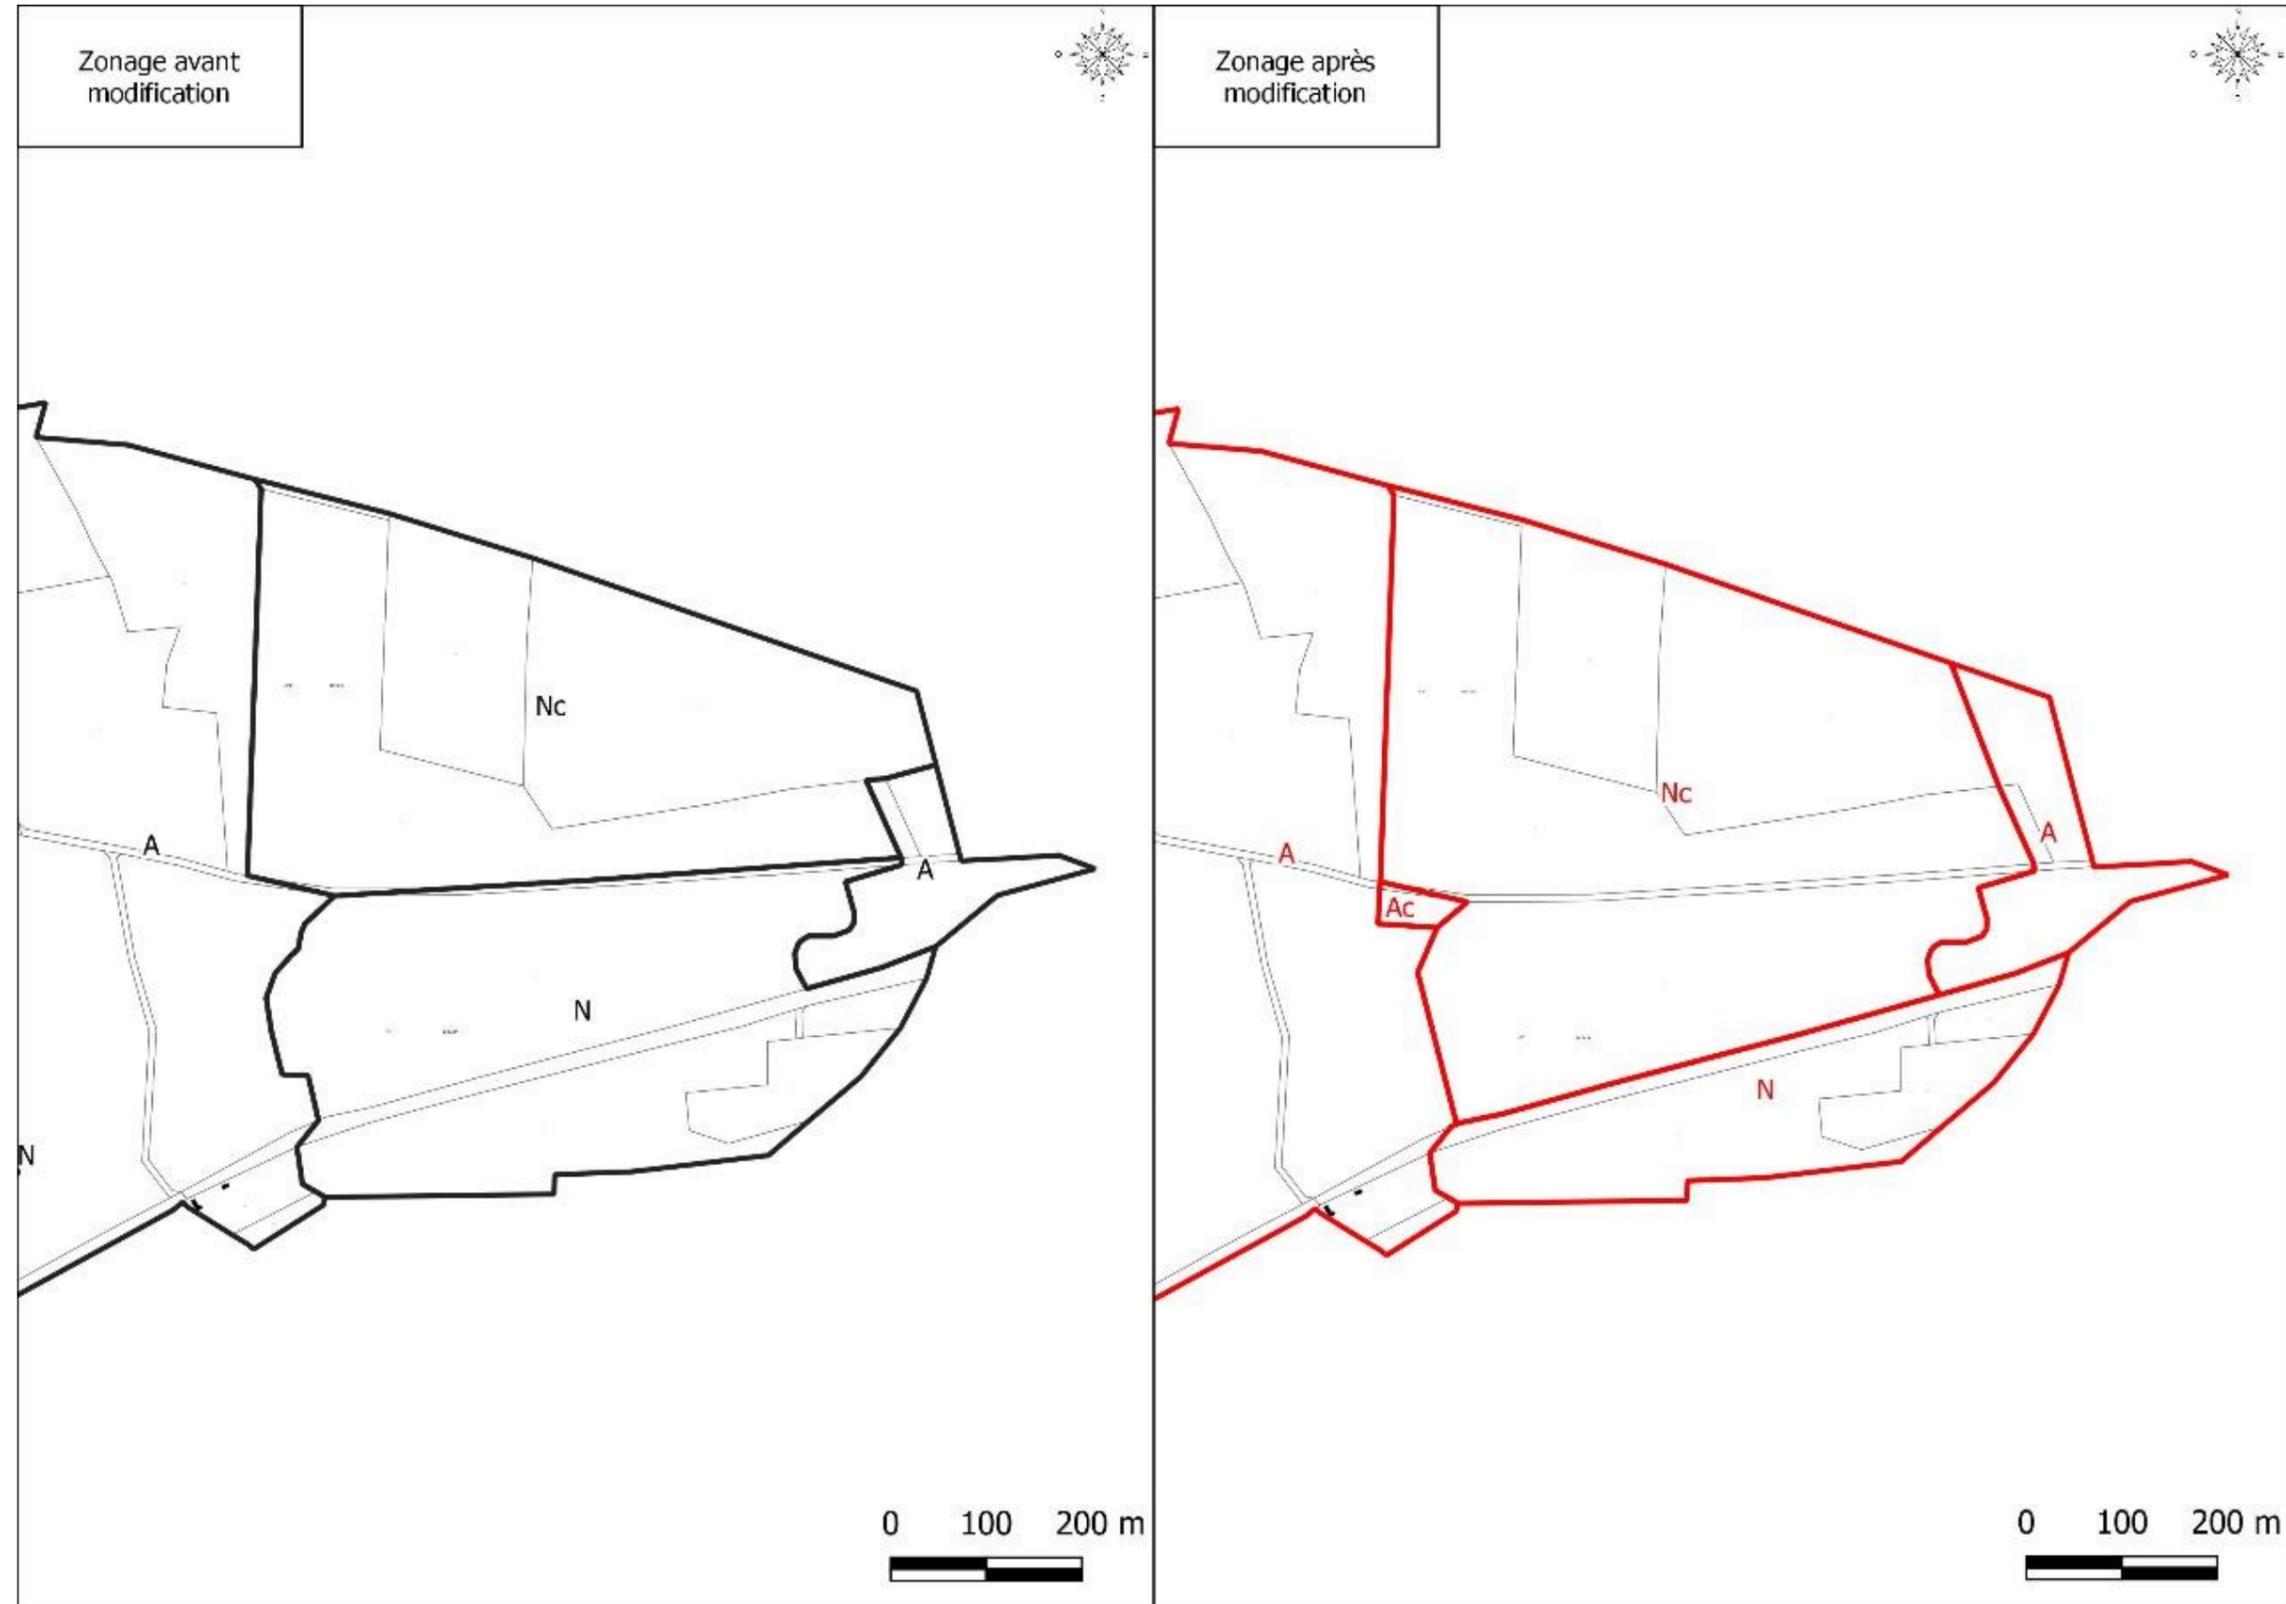

Extrait du zonage « avant / après modification » du secteur concerné. Les modifications apparaissent en traits rouges.